



TOWNHOUSE 8000



MARKHOLT & RAND

TOWNHOUSE 8000

Velkommen til et ekstraordinært hjem

6 Premium Townhouses

På Sonnesgade, 10 minutters gang fra byens mange muligheder, opføres 6 eksklusive townhouses, som nu udbydes til salg. Her kan I vælge mellem to attraktive planløsninger: Familie-modellen med fire gode værelser eller ego-modellen med et stort opholdsrum på første sal.

Townhouse8000 er kendetegnet ved sin særlige og gennemtænkte arkitektur, sit stilrene design og unikke materialevalg.


Her flytter I ind i ca. 200m² veldisponerede kvadratmeter med egen tagterrasse og privat parkeringskælder.

Byhusene sælges som projektsalg og bygges efter jeres ønsker med mulighed for at sætte eget præg på overflader og inventar.

Fra ekstraordinære materialer til personlige løsninger kan I skabe et hjem, der passer perfekt til jeres liv.

Grib muligheden for at bo i et arkitekttegnet hjem, der forener luksus og funktionalitet midt i Aarhus.



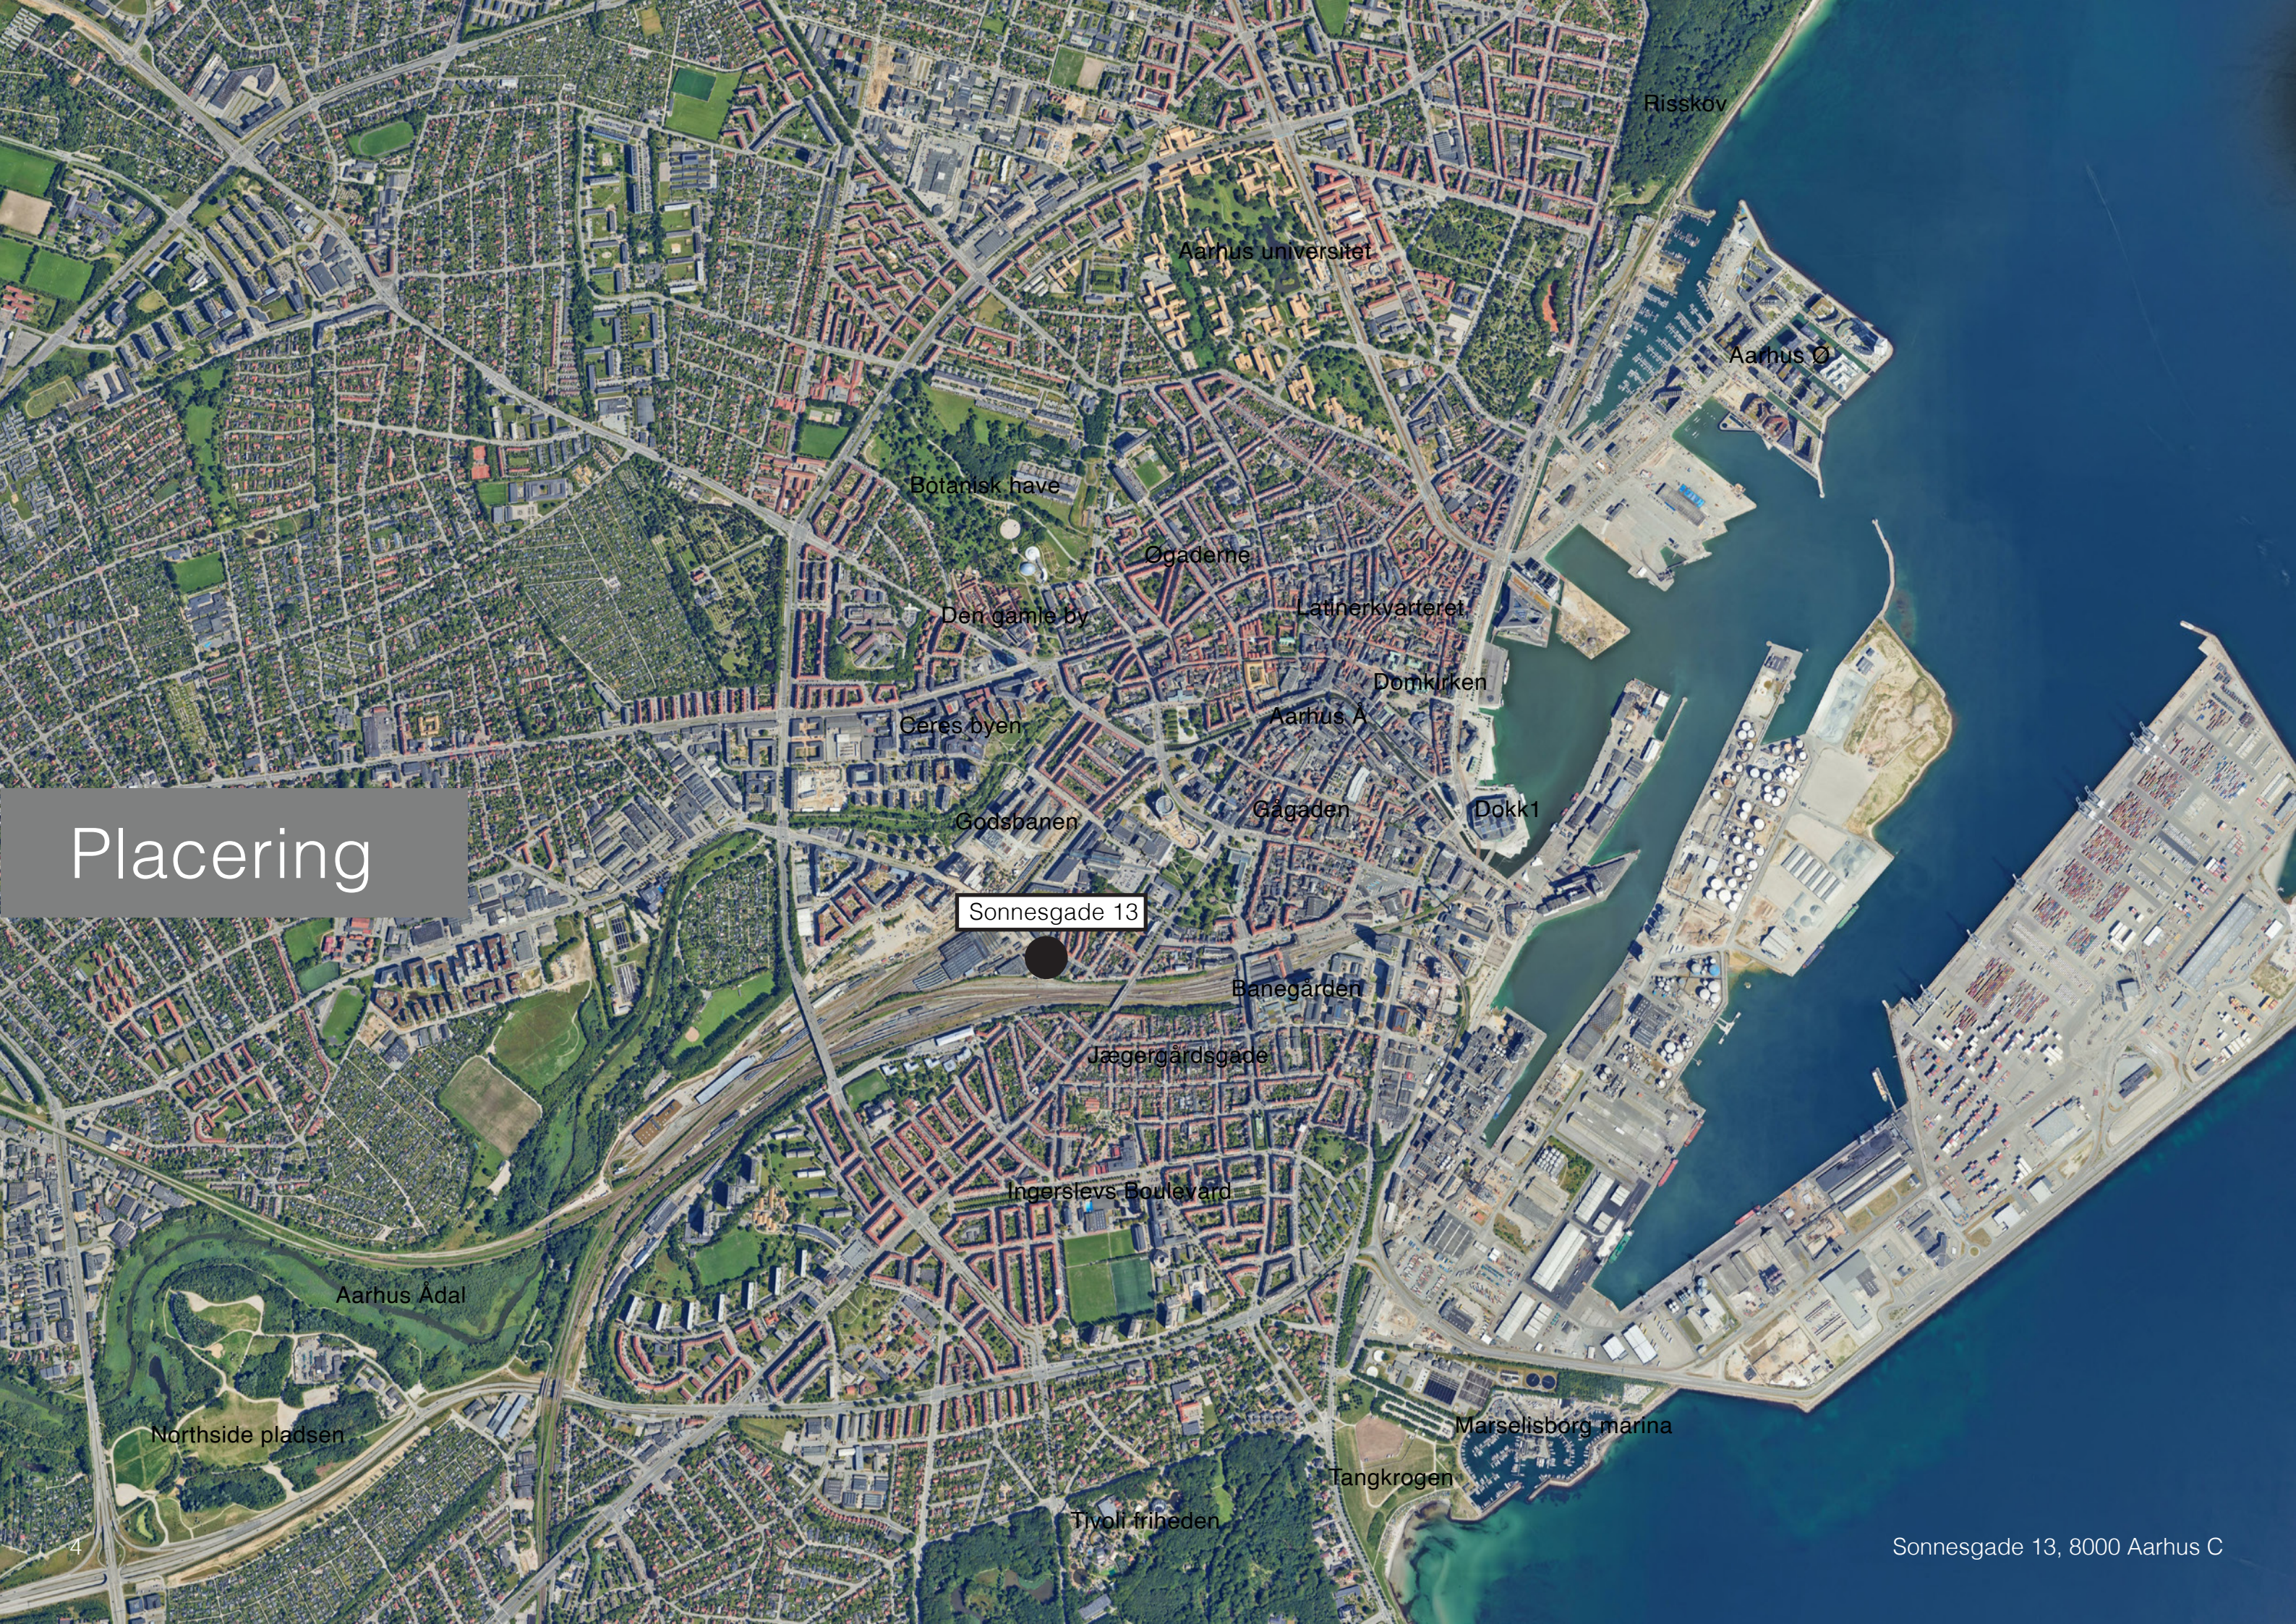

Sonnesgade 13, 8000 Aarhus C






Materialer




Planer


Oversigtsplaner i skala 1:200

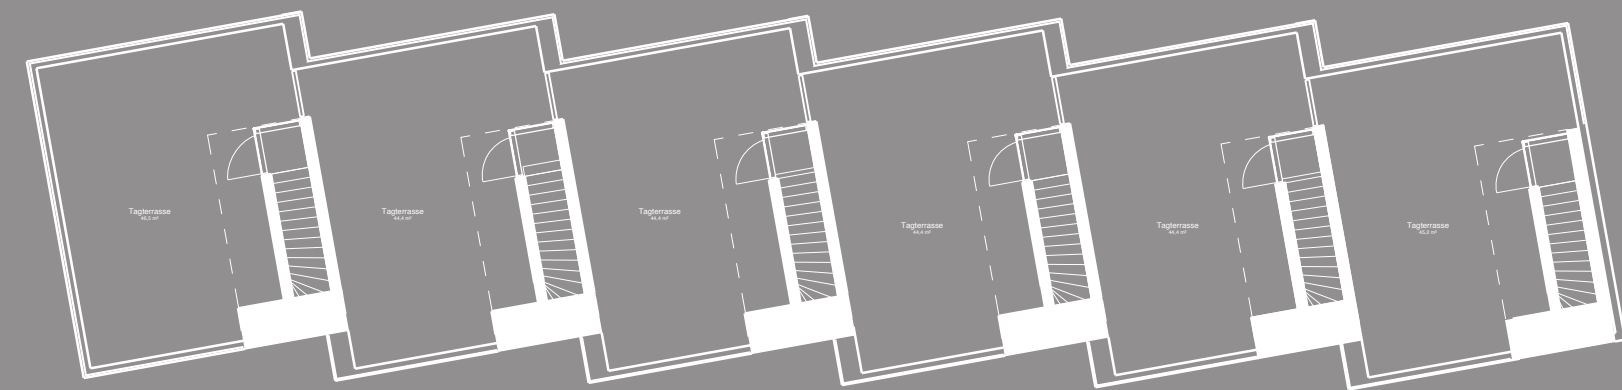

Tagterrasse

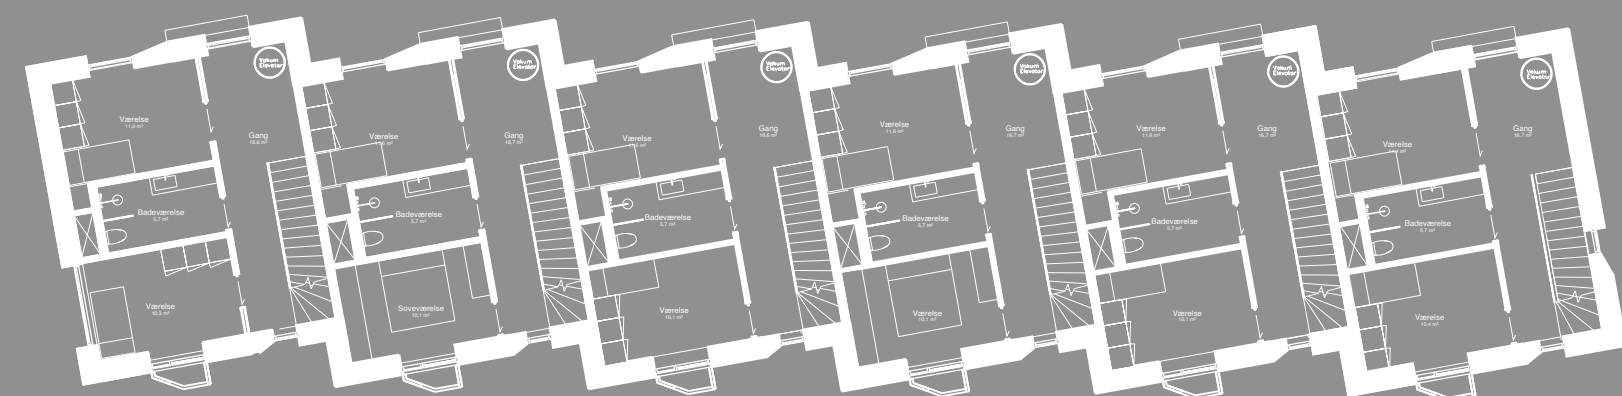


2. sal

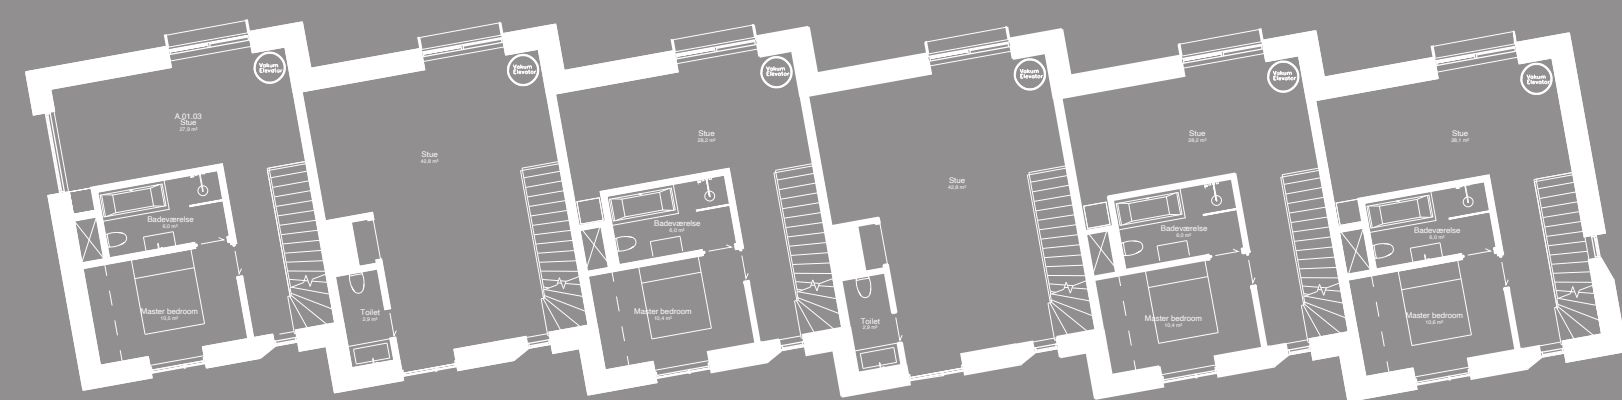


1. sal



Kælder

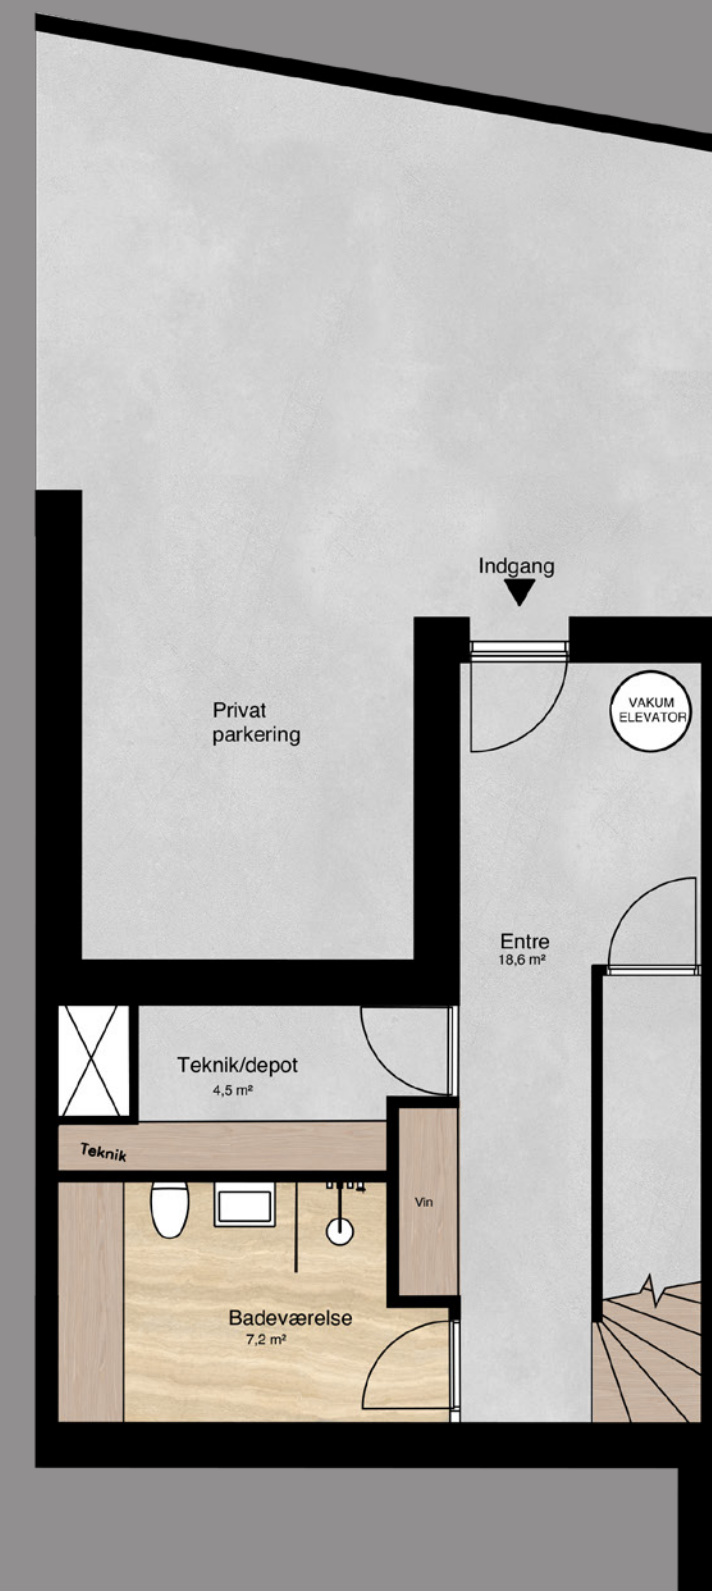

Stueetage

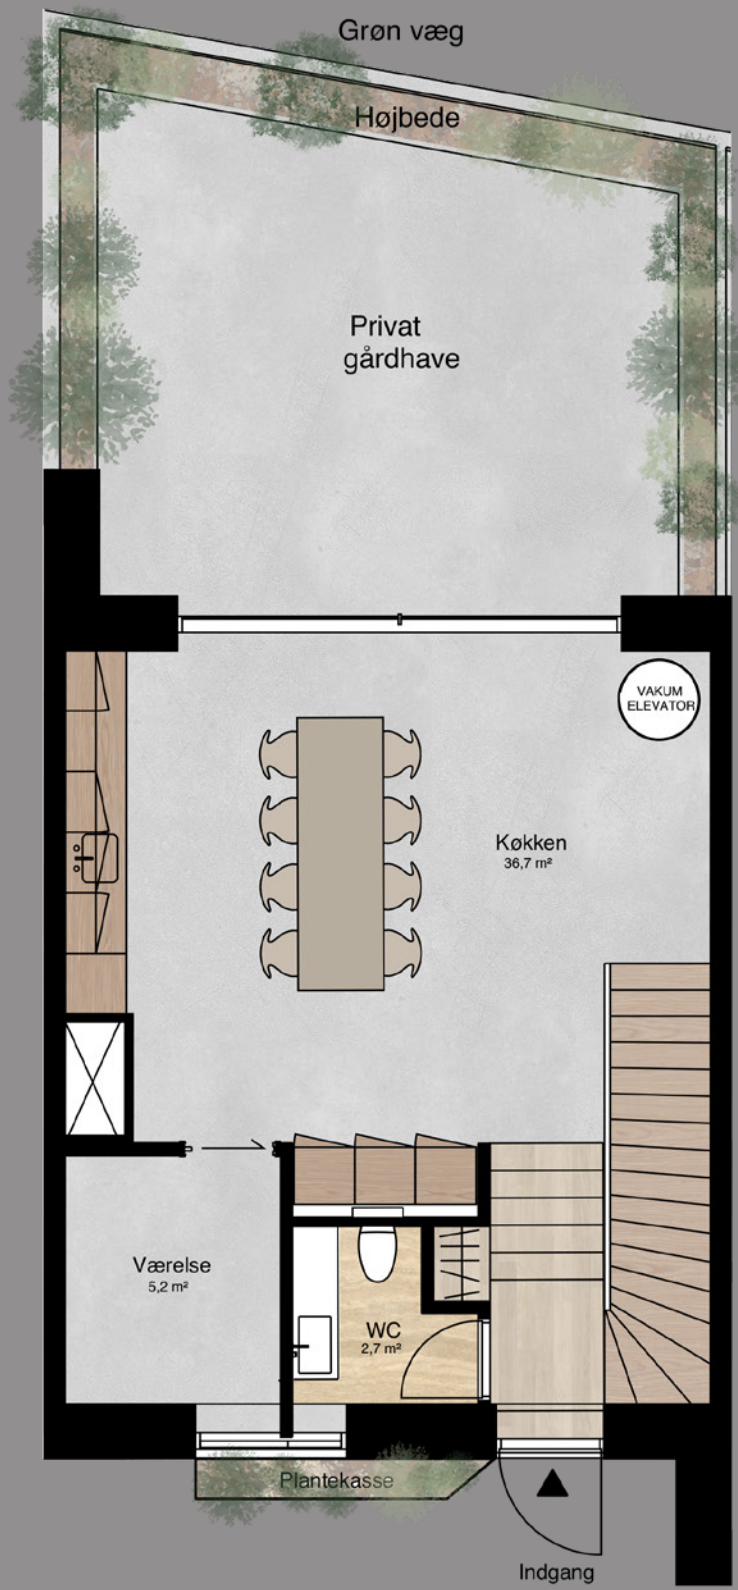

1. Sal
Type 1




1. Sal
Type 2




Type 2



2. Sal

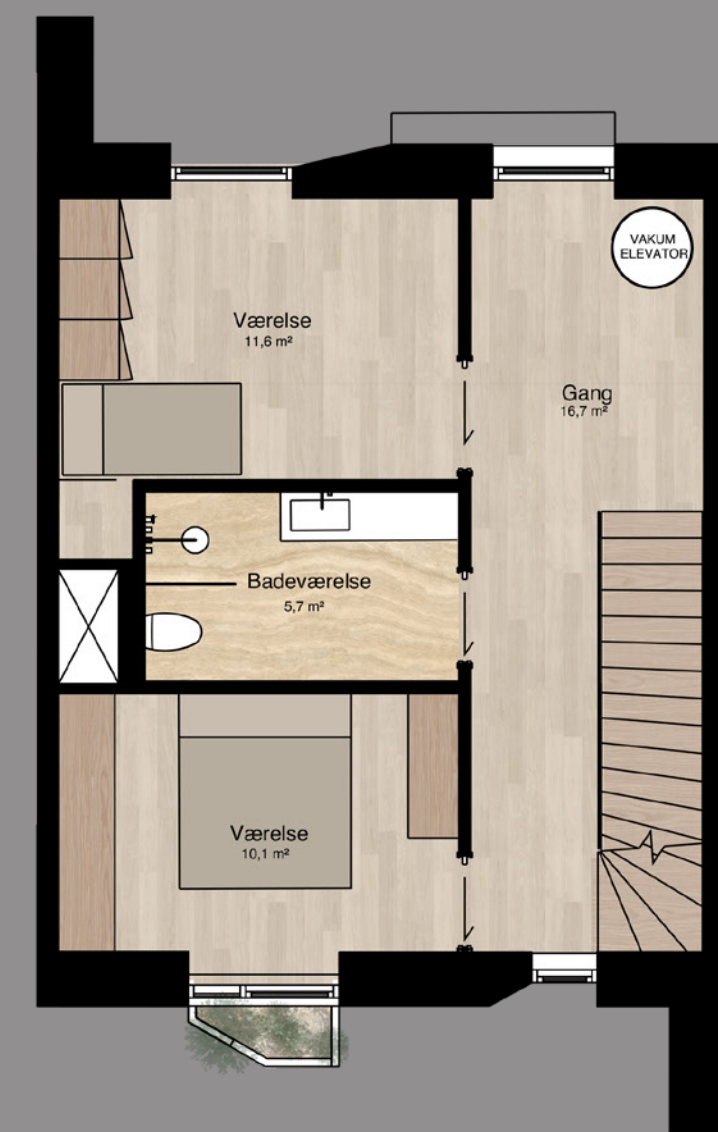

Privat tagterrasse

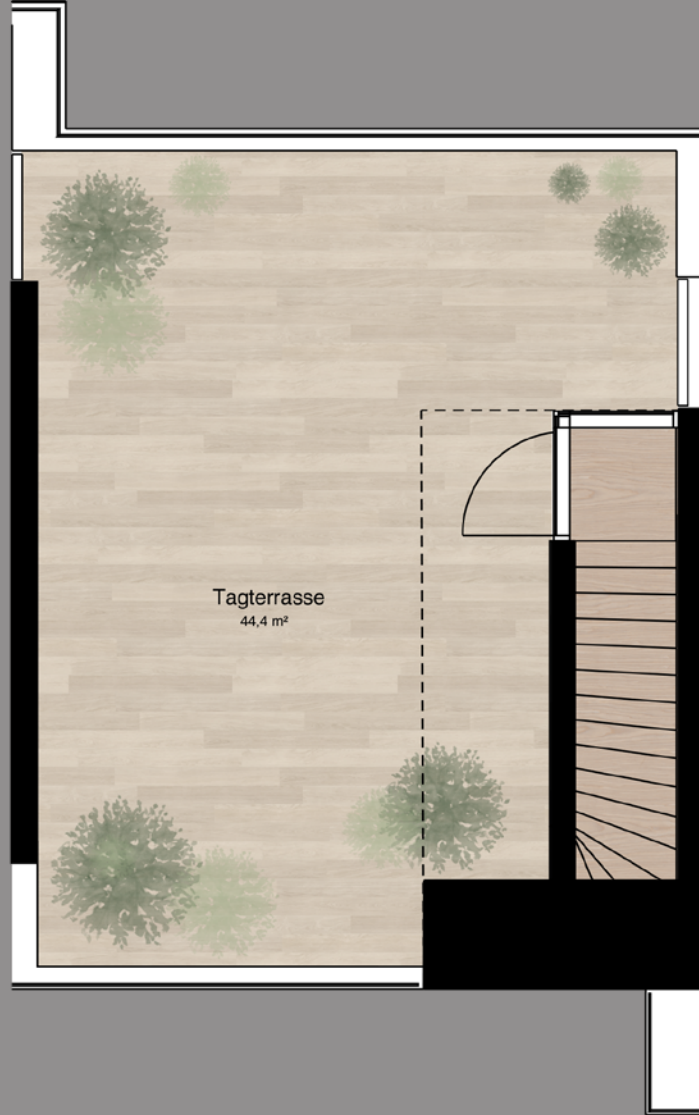



Luksus køkken i egetræ



Integreret vinkøler






Mulighed for vakuum elevator fra kælder til Stueetage, 1- og 2. sal



Gulve i egetræ

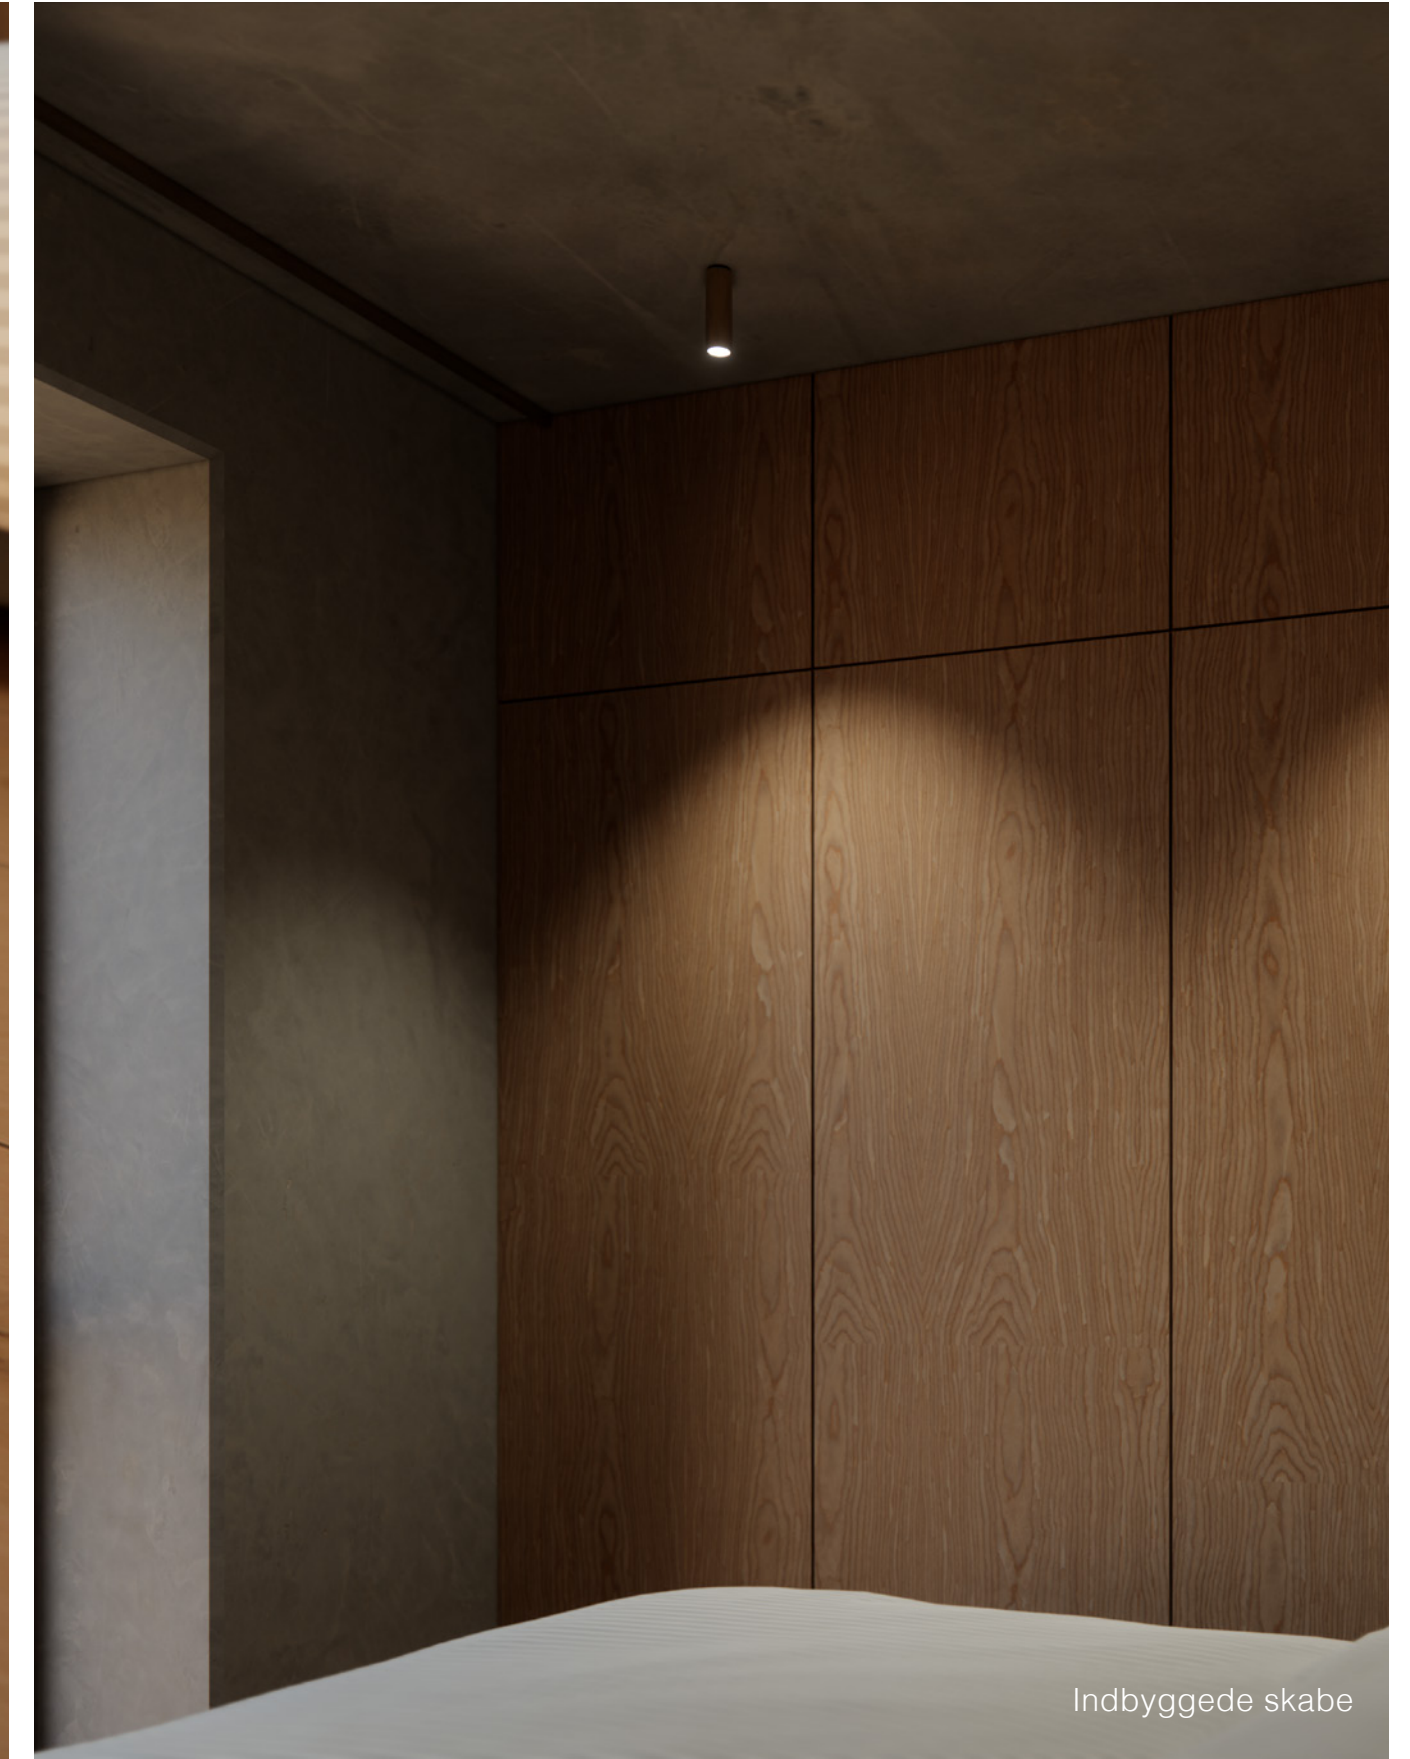

Indbyggede skabe





MARKHOLT & RAND